


WIDOK OD STRONY POSESJI

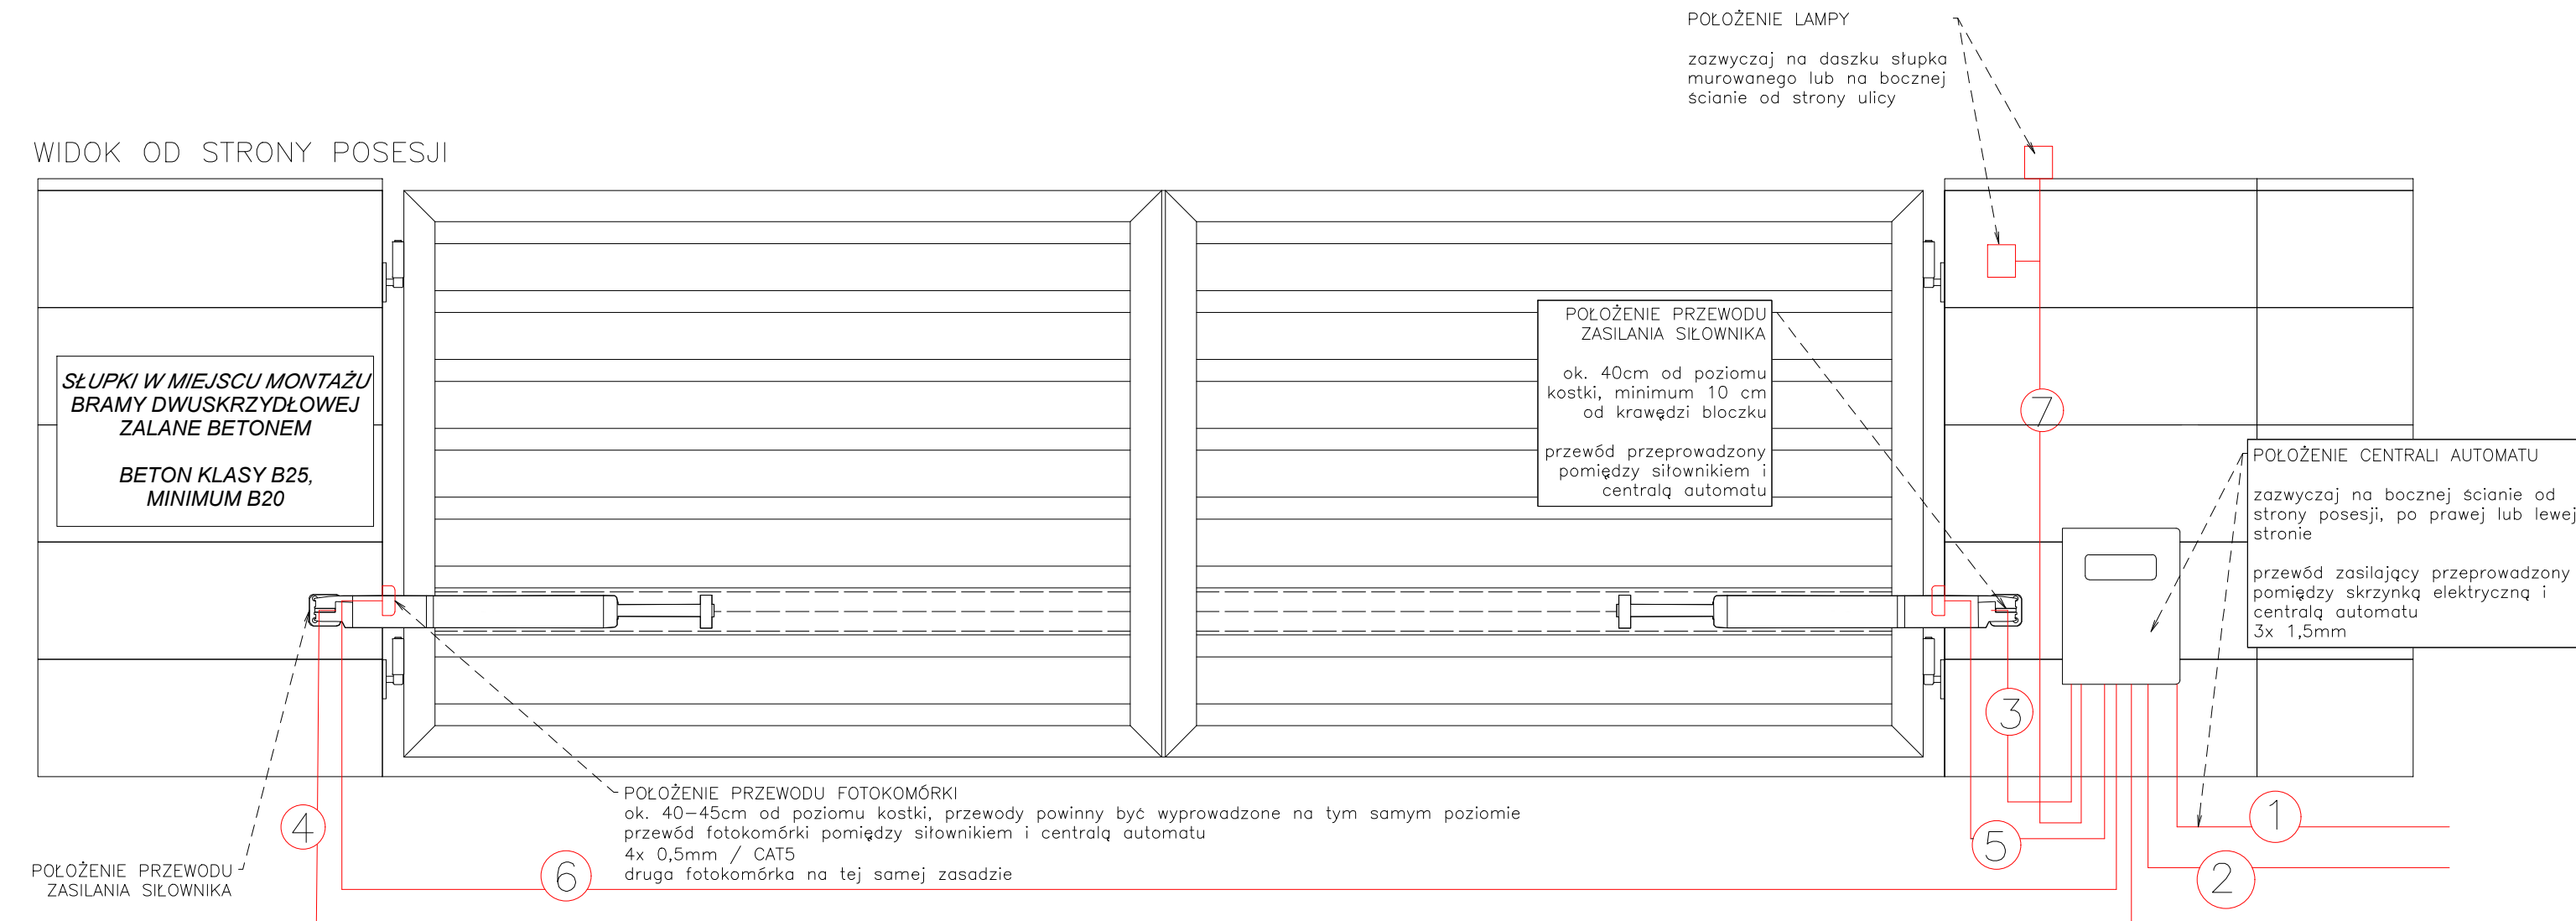

- 1) ZASILANIE CENTRALI AUTOMATU MINIMUM 3-żyłowy 1,5MM typu linka
- 2) KABEL DO STEROWANIA BRAMY (SKRĘTKA CAT 5 ŻELOWANA ZEWNĘTRZNA) (opcjonalne) – służy do np. otwarcia bramy przyciskiem z domu
- 3) 4) PRZEWÓD OD CENTRALI DO KAŻDEGO SIŁOWNIKA AUTOMATU 3-żyłowy 1,5MM2 typu linka
- 5) 6) PRZEWÓD OD CENTRALI DO KAŻDEJ Z FOTOKOMÓREK 4-żyłowy 0,5MM2 (MOŻNA UŻYĆ SKRĘTKI CAT 5 ŻELOWANEJ ZEWNĘTRZNEJ)
- 7) LAMPA SYGNALIZACYJNA – 3-żyłowy 1MM2 typu linka, w przypadku chęci korzystania z funkcji anteny należy dodatkowo przeprowadzić przewód przewód antenowy, ekranowany, np. RG58

