


# WIDEODOMOFON OKABLOWANIE

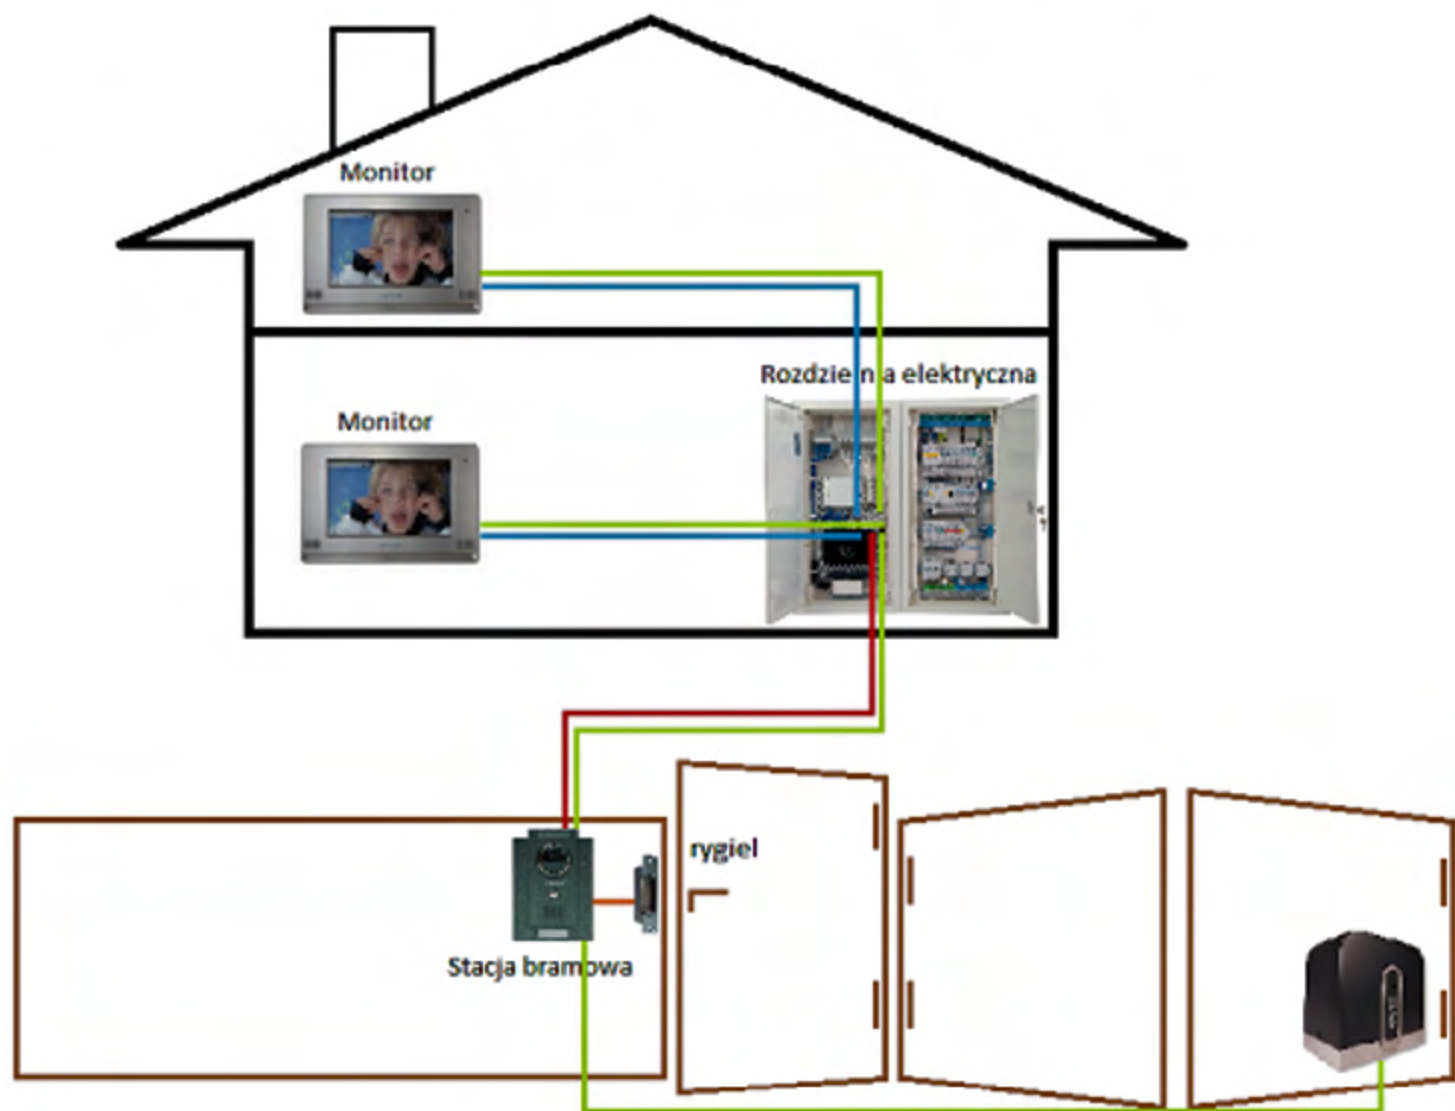

— Skrętka UTP 4x2x0,5

— Elektrozaczep 2x1

— Zasilanie pod monitory

— Zasilanie stacji bramowej 230